


Υπεύθυνη δήλωση του ν. 651/77

Ο κάτωθι υπογεγραμμένος Στυλιανός Τσιμπιδής Πολ. Μηχανικός δηλώνω υπεύθυνα ότι το υπό στοιχεία (ΑΒΓΔ...ΕΖ'Η'Θ'Α) οικόπεδο τα όρια, την θέση και την τοποθεσία του οποίου μου υπέδειξε ο ιδιοκτήτης βρίσκεται εντός οικισμού <Αγ. Παντελεήμονα>, Δ.Ε Αγίου Κηρύκου Δήμου Ικαρίας και είναι άρτιο και οικοδομήσιμο. Απέχει απόσταση > των 800μ. από την θάλασσα.

Ο
ΔΗΛΩΝ

ΣΤΥΛΙΑΝΟΣ ΝΙΚ. ΤΣΙΜΠΙΔΗΣ
ΠΟΛΙΤΙΚΟΣ ΜΗΧΑΝΙΚΟΣ
ΜΕΛΟΣ Τ.Ε.Ε. ΑΡΙΘΜΟΣ ΠΡΩΤΟΥ 83294
ΑΓ. ΚΗΡΥΚΟΣ ΙΚΑΡΙΑΣ - ΤΗΛ: 22750-24133
Α.Φ.Μ. 064503126 - Δ.Ο.Υ. ΣΑΜΟΥ

Ε.Γ.Σ.Α 87		
Σημεία	X	Y
A	701320.1152	4165301.6403
B	701315.8588	4165306.4050
Γ	701313.6535	4165309.4928
Δ	701311.7317	4165312.8831
E	701309.4295	4165318.2729
Z	701308.9508	4165320.6108
H	701305.4477	4165320.9107
Θ	701301.2318	4165321.9826
I	701287.3137	4165327.1152
K	701285.4188	4165328.5373
Λ	701281.0956	4165332.3724
M	701277.7668	4165337.3366
N	701280.5696	4165338.3904
Ξ	701291.0547	4165340.1009
O	701295.0704	4165342.5855
Π	701300.7103	4165346.9145
P	701304.5449	4165354.7741
Σ	701313.3462	4165352.5655
T	701314.9318	4165352.2605
Υ	701323.0950	4165349.2416
Φ	701329.4282	4165343.6712
X	701330.6754	4165340.3889
Ψ	701330.6917	4165339.0588
Ω	701328.9888	4165333.7985
A'	701328.4840	4165327.3695
B'	701316.7234	4165329.6839
Γ'	701314.5487	4165323.2446
Δ'	701313.8937	4165320.5465
E'	701314.3428	4165319.9942
Z'	701317.0760	4165310.9456
H'	701319.0977	4165307.9734
Θ'	701321.7234	4165305.6278

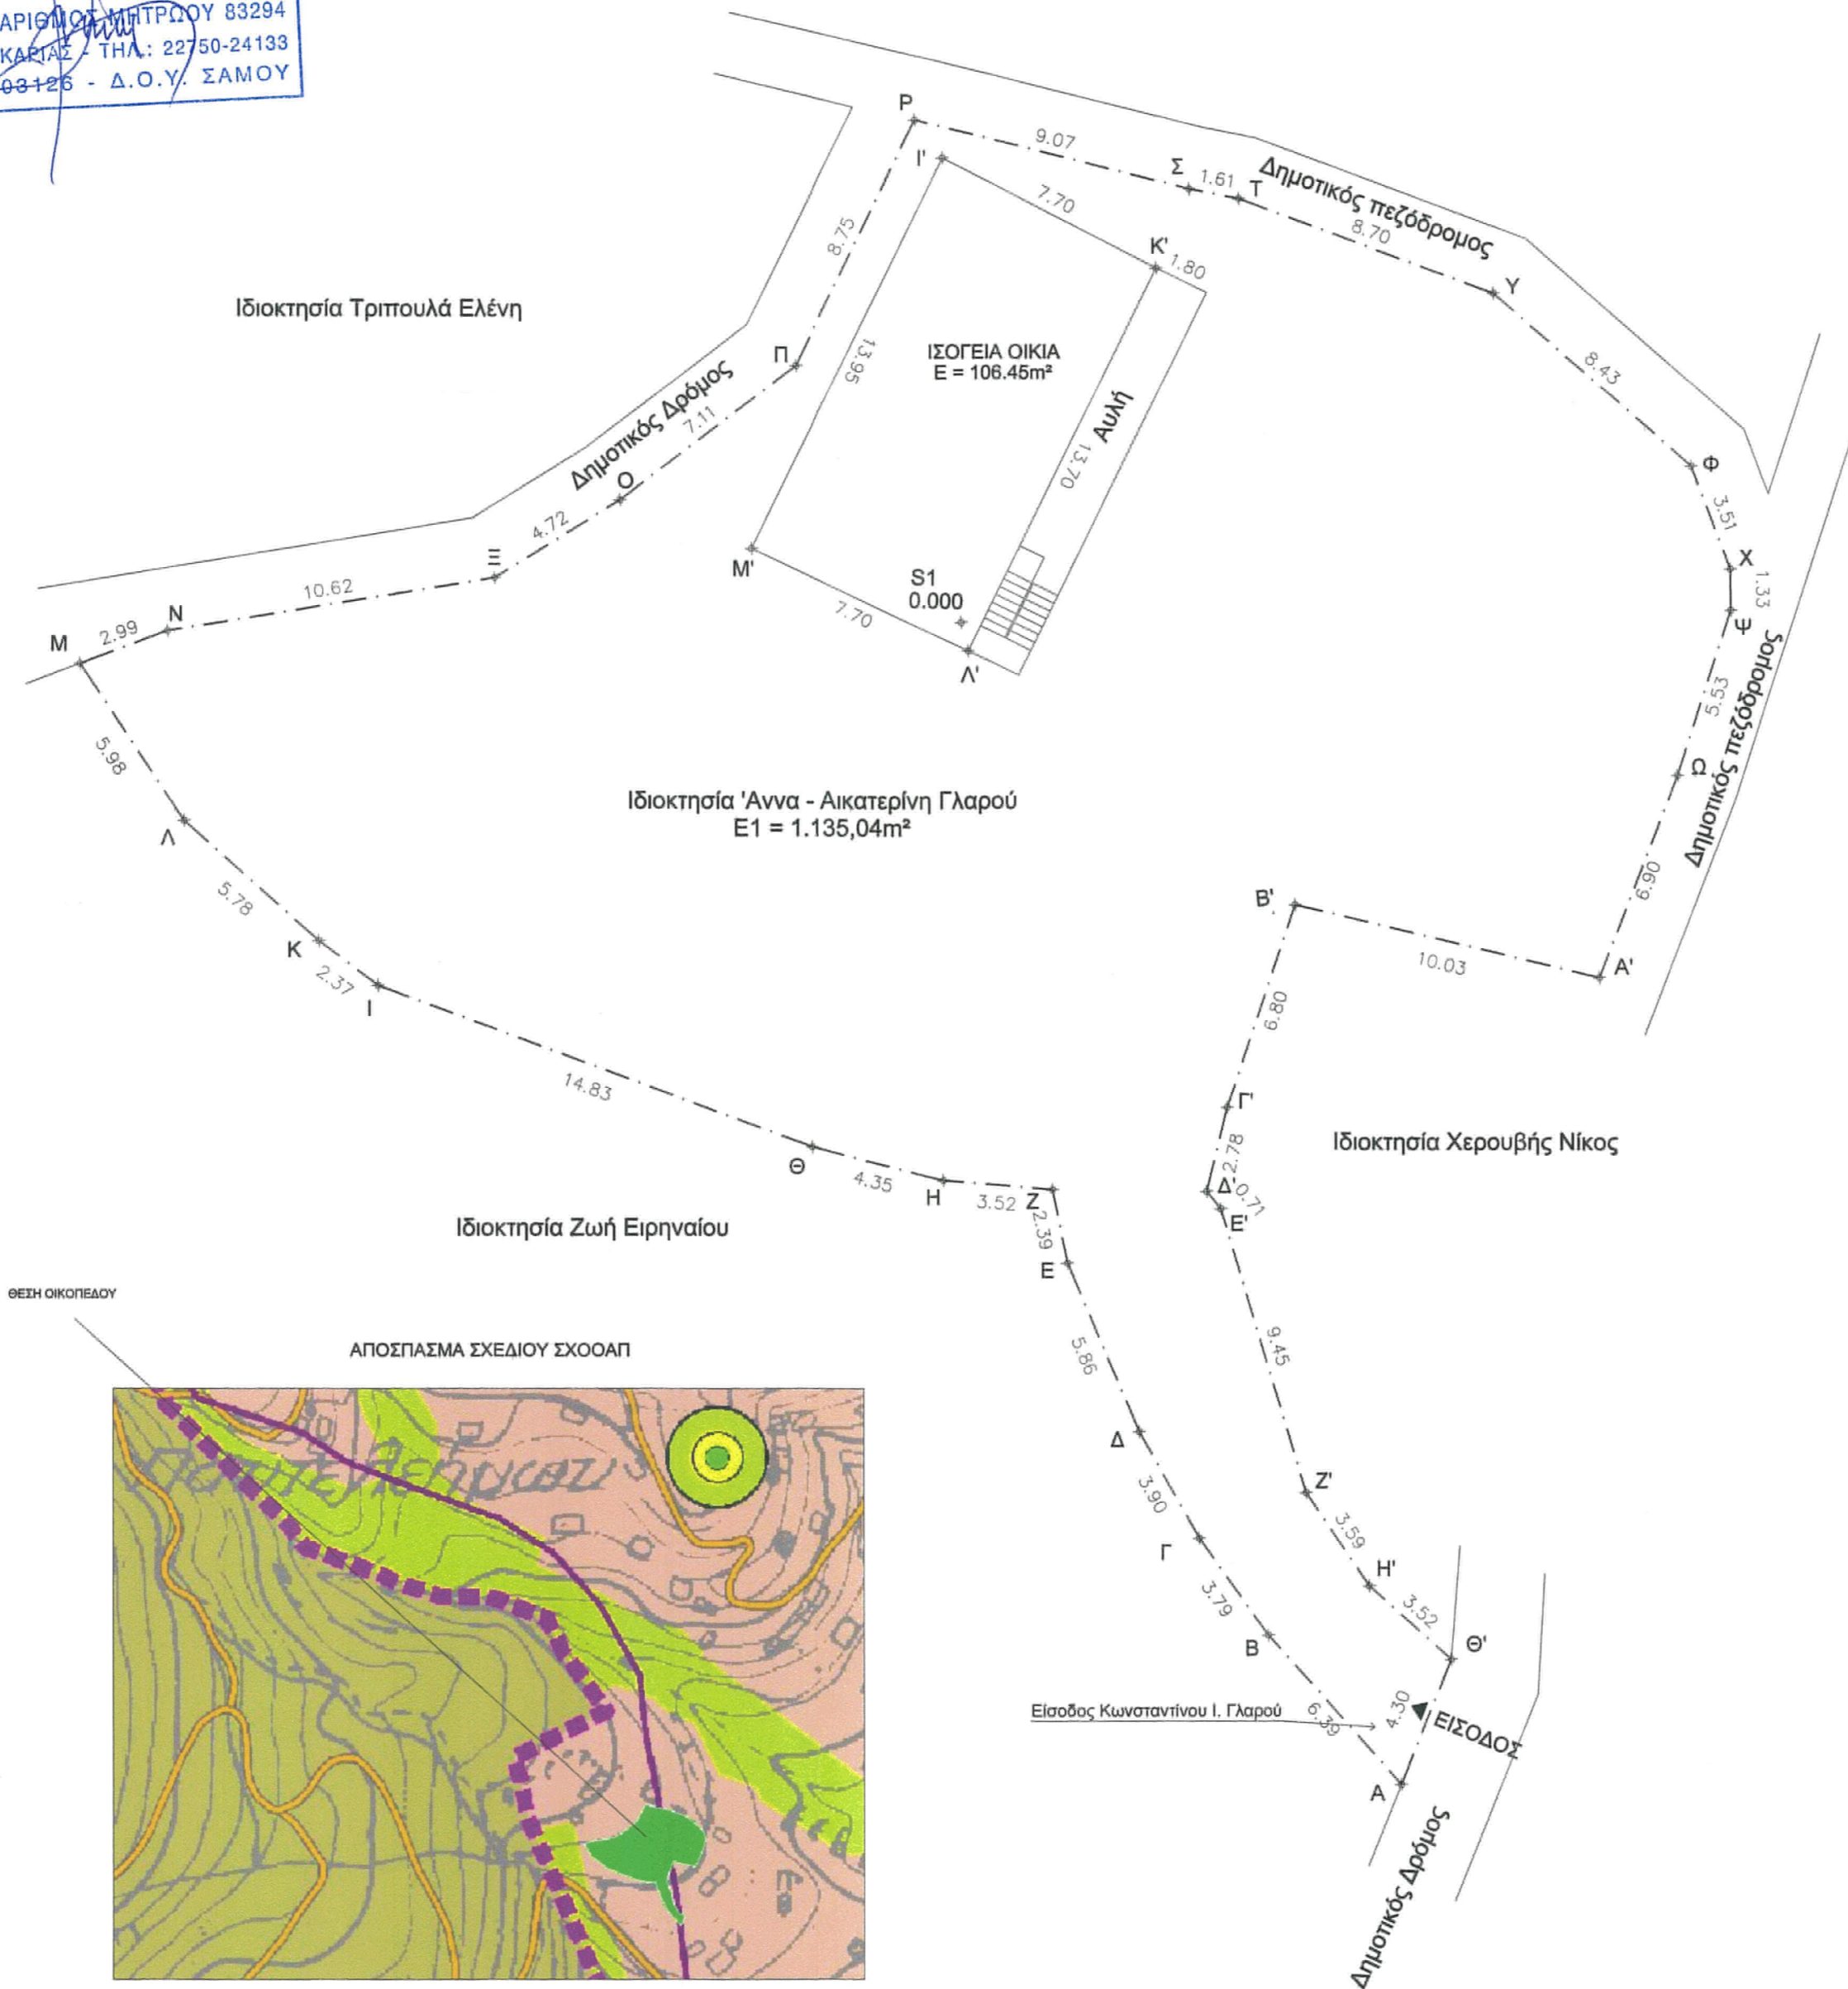


ΑΠΟΣΠΑΣΜΑ ΚΤΗΜΑΤΟΛΟΓΙΟΥ



ΘΕΣΗ ΟΙΚΟΠΕΔΟΥ

ΑΠΟΣΠΑΣΜΑ ΣΧΕΔΙΟΥ ΣΧΟΟΛΠ

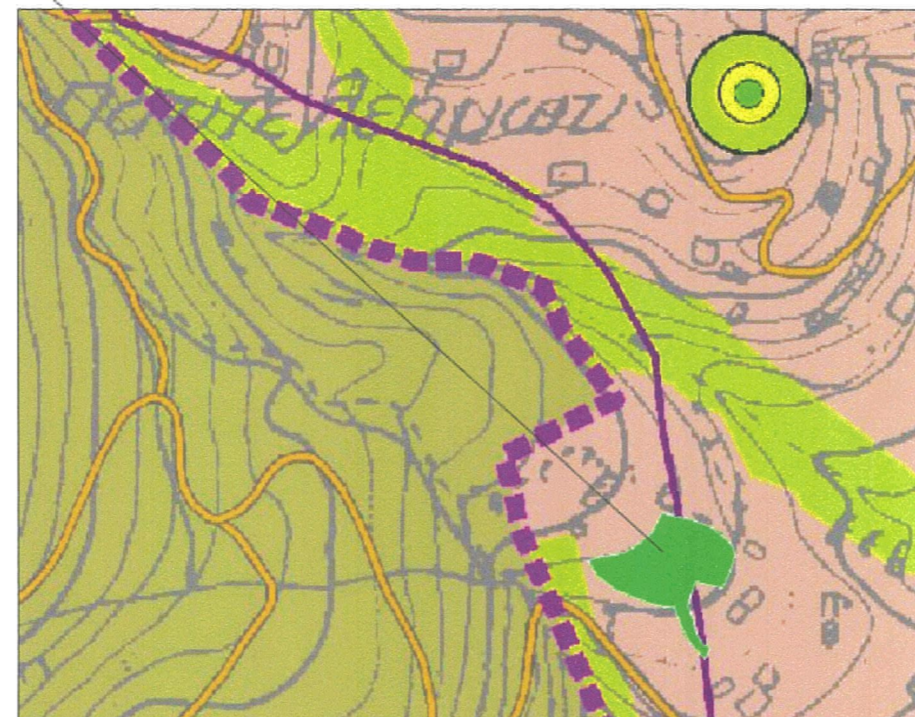

ΥΠΟΜΝΗΜΑ

1. ΣΤΟΙΧΕΙΑ ΟΙΚΟΠΕΔΟΥ

Το οικόπεδο βρίσκεται εντός οικισμού <<Αγ. Παντελεήμονα>> Δ.Ε Αγίου Κηρύκου Δήμου Ικαρίας και είναι άρτιο και οικοδομήσιμο. Περιέχει παλαιά λιθόκτιστη οικία (κατασκευής προ του 1940). Ε1 (ΟΙΚΟΠΕΔΟΥ) ΑΒΓΔ...ΠΡΣΤΥΦΑ= 1.135,04m² Ε2(ΛΙΘΟΚ.ΟΙΚΙΑΣ) Γ'Κ'Λ'Μ'Ν'= 106,45m²

ΒΕΒΑΙΩΣΗ ΙΔΙΟΚΤΗΤΗ

2. Η κάτωθι υπογεγραμμένη Γλαρού Άννα - Αικατερίνη ιδιοκτήτης του οικοπέδου που φαίνεται στο διάγραμμα αυτό με τα στοιχεία (ΑΒΓΔΕΖ...ΕΖ'Η'Θ'Α), δηλώνω ότι τα όρια που υπέδειξα προς αποτύπωση είναι τα αληθή.

Η
ΔΗΛΩΟΥΣΑ

ΕΡΓΟΔΟΤΗΣ:	ΓΛΑΡΟΥ ΑΝΝΑ - ΑΙΚΑΤΕΡΙΝΗ
ΕΡΓΟ:	ΤΟΠΟΓΡΑΦΙΚΟ
ΘΕΣΗ:	ΑΓΙΟΣ ΠΑΝΤΕΛΕΗΜΟΝΑΣ ΔΗΜΟΥ ΑΓΙΟΥ ΚΗΡΥΚΟΥ
ΜΕΛΕΤΗ:	ΤΣΙΜΠΙΔΗΣ ΣΤΕΛΙΟΣ (ΠΟΛΙΤΙΚΟΣ ΜΗΧΑΝΙΚΟΣ)

Θ.Ε.Μ.Α.

ΤΟΠΟΓΡΑΦΙΚΟ



ΑΡ. ΣΧΕΔΙΟΥ

Τ1

ΚΛΙΜΑΚΑ: 1:200

ΧΡΟΝΟΛΟΓΙΑ: 10-09-2018

ΤΠΟΓΡΑΦΗ

ΣΦΡΑΓΙΔΑ

ΣΤΥΛΙΑΝΟΣ ΝΙΚ. ΤΣΙΜΠΙΔΗΣ
ΠΟΛΙΤΙΚΟΣ ΜΗΧΑΝΙΚΟΣ
ΜΕΛΟΣ Τ.Ε.Ε. ΑΡΙΘΜΟΣ ΠΡΩΤΟΥ 83294
ΑΓ. ΚΗΡΥΚΟΣ ΙΚΑΡΙΑΣ - ΤΗΛ: 22750-24133
Α.Φ.Μ. 064503126 - Δ.Ο.Υ. ΣΑΜΟΥ